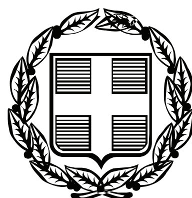


ΕΦΗΜΕΡΙΣ ΤΗΣ ΚΥΒΕΡΝΗΣΕΩΣ

ΤΗΣ ΕΛΛΗΝΙΚΗΣ ΔΗΜΟΚΡΑΤΙΑΣ

ΤΕΥΧΟΣ ΤΕΤΑΡΤΟ **Αρ. Φύλλου 270**

3 Ιουλίου 2009

ΠΕΡΙΕΧΟΜΕΝΑ

ΑΠΟΦΑΣΕΙΣ

ΑΠΟΦΑΣΕΙΣ

Αριθμ. 4186 (1)

Ίδρυση καταφυγίου άγριας ζωής Πορόιων Δήμου Κερκίνης Ν. Σερρών.

Ο ΓΕΝΙΚΟΣ ΓΡΑΜΜΑΤΕΑΣ ΠΕΡΙΦΕΡΕΙΑΣ ΚΕΝΤΡΙΚΗΣ ΜΑΚΕΔΟΝΙΑΣ

Έχοντας υπόψη:

1. Τις διατάξεις του ν.δ. 86/1969 «Περί Δασικού Κώδικος».

2. Τις διατάξεις του ν.δ. 996/1971 «Περί αντικαταστάσεως και συμπληρώσεως διατάξεων τινών του Νομοθετικού Διατάγματος 86/1969 "Περί Δασικού Κώδικος" και κωδικοποιήσεως....».

3. Τις διατάξεις του ν. 177/1975 «Περί αντικαταστάσεως και συμπληρώσεως διατάξεων τινών του Νομοθετικού Διατάγματος 86/1969».

4. Το άρθρο 57, τροποποίηση και συμπλήρωση διατάξεων του ν.δ. 86/1969 «Δασικός Κώδιξ» (ΦΕΚ 7 Α΄), του ν. 2637/1998 «Σύσταση Οργανισμού Πιστοποίησης κ.λπ.», (ΦΕΚ 200 Α΄/1996), με το οποίο τροποποιήθηκαν τα άρθρα 253 και 254 του ν.δ. 86/1969, όπως αυτά αντικαταστάθηκαν από τα άρθρα 3 και 4 του ν. 177/1975 (ΦΕΚ 205 Α΄).

5. Την υπ' αριθ. 414985/29.11.1985 (ΦΕΚ 757/Β΄/18.12.1985) κοινή απόφαση των Υφυπουργού Εθνικής Οικονομίας και Αναπληρωτή Υπουργού Γεωργίας «Μέτρα διαχείρισης της άγριας πτηνοπανίδας», όπως αυτή τροποποιήθηκε με τις 366599/16.12.1996 (ΦΕΚ 1188/Β΄/31.12.1990) και 294283/23.12.1997 (ΦΕΚ 68/Β΄/4.2.1998), κοινές αποφάσεις των Υπουργών Εθνικής Οικονομίας και Γεωργίας.

6. Τις υπ' αριθ. 89880/1506/31.3.2000, 104269/4631/18.10.2000 και 107959/5344/1.12.2000 εγκύκλιες διαταγές του Υπ. Γεωργίας για την επανεξέταση των υπαρχόντων καταφυγίων, ώστε να αποσκοπούν όχι μόνο στην προστασία και αύξηση του πληθυσμού της άγριας ζωής αλλά και στη διατήρηση της βιολογικής ποικιλότητας ειδών πανίδας και χλωρίδας.

7. Τις διατάξεις του ν. 2218/1994 (ΦΕΚ 90 Α΄) «Ίδρυση Νομαρχιακής Αυτοδιοίκησης, τροποποίηση διατάξεων για την Πρωτοβάθμια Αυτοδιοίκηση κ.λπ.», όπως αυτές συμπληρώθηκαν με τις διατάξεις του ν. 2240/1994 (ΦΕΚ 153 Α΄) «Συμπλήρωση διατάξεων για τη Νομαρχιακή Αυτοδιοίκηση κ.λπ.».

8. Τις διατάξεις του ν. 2503/1997 (ΦΕΚ 107 Α΄) «Διοίκηση, Οργάνωση, Στελέχωση της Περιφέρειας κ.λπ.».

9. Την από 15.4.2009 έκθεση - εισήγηση του Δασολόγου Δήμου Φάκη, με την οποία συμφωνεί το Δασαρχείο Σιδηροκάστρου με την υπ' αριθ. 1061/15.4.2009 αναφορά του για την ανάγκη ίδρυσης καταφυγίου άγριας ζωής στην περιοχή των Δημ. Διαμερισμάτων Άνω και Κάτω Πορόιων και Μακρινίτσης περιφερείας Δήμου Κερκίνης του Νομού Σερρών της περιφερείας μας, για τους λόγους που αναλυτικά αναφέρονται σ' αυτήν.

10. Την σύμφωνη γνώμη της Δ/νσης Δασών Ν. Σερρών, αποφασίζουμε:

Ιδρύουμε μόνιμο καταφύγιο άγριας ζωής με την επωνυμία «Καταφύγιο Άγριας Ζωής Πορόιων» έκτασης 11.800 στρ. ζωής στην περιοχή των Δημ. Διαμερισμάτων Άνω και Κάτω Πορόιων και Μακρινίτσης Δήμου Κερκίνης του Νομού Σερρών της περιφέρειάς μας. Η ίδρυση του καταφυγίου κρίνεται απαραίτητη για ασφαλή μετανάστευση, φωλεοποίηση, διαχείμανση, διατροφή, αναπαραγωγή και διαβίωση της άγριας πανίδας, ενδημικής ή μη.

Τα όρια του καταφυγίου άγριας ζωής Πορόιων όπως αυτά απεικονίζονται στο θεωρημένο από το Δασαρχείο Σιδηροκάστρου τοπογραφικό σχεδιάγραμμα κλίμακας 1:50.000, που επισυνάπτεται στην παρούσα, ορίζονται ως εξής:

Με αφετηρία την διασταύρωση του δρόμου της υδροδότησης Μακρυνίτσας με τον δασικό δρόμο Α. Πορόια - Κουρί Γκιόλ - Γερμανική Βρύση - Ρέμα Μακρυνίτσας ακολουθώντας κατεύθυνση νότια, μέχρι τριακόσια μέτρα πάνω από το Μοναστήρι της Μακρυνίτσας. Ακολουθούμε πορεία τριακόσια μέτρα πάνω από το Μοναστήρι

Παναγία Γουμέρα της Μακρυνίτσας με κατεύθυνση προς τα ανατολικά και συνεχίζουμε τριακόσια μέτρα πάνω από τις πισίνες και τις κατασκηνώσεις Μακρυνίτσας. Κατεβαίνουμε μέχρι να συναντήσουμε τον αντιπυρικό δρόμο Μακαρυνίτσας - Πορόια, τον οποίο ακολουθούμε στους πρόποδες μέχρι την στροφή που αλλάζει κατεύθυνση (Νότια) προς τα χωράφια. Από το σημείο αυτό, νοητώς η οριογραμμή διέρχεται άνωθεν της εκκλησίας του Προφήτη Ηλία (Βόρεια της κοινότητας Κάτω Ποροΐων). Κατέρχεται ακολουθώντας τους πρόποδες του βουνού (άνωθεν των χωραφιών), μέχρι το βαθύ ρέμα πριν τα Άνω Πορόια το οποίο και ακολουθούμε μέχρι τον δασικό δρόμο Α. Πορόια - Προφήτη Ηλία. Εν συνεχεία ευθυγράμμως, εκατό μέτρα πάνω από το εκτροφείο ψαριών, συνεχίζουμε νοητώς ευθεία γραμμή μέχρι το ορόσημο στην κορυφή (Πελεκάνος) και από εκεί στον δασικό δρόμο Α. Πορόιων - Κουρί Γκιόλ. Ακολουθούμε τον δασικό δρόμο Α. Πορόια - Κουρί Γκιόλ - Γερμανική Βρύση - Ρέμα Μακρυνίτσας έως το δρόμο της Υδροδότησης Μακρυνίτσας στο Γκούρα Ρέμα, όπου και η αφετηρία.

Εντός του καταφυγίου άγριας ζωής απαγορεύεται επ' αόριστον η θήρα κάθε θηράματος και κάθε είδους άγριας πανίδας, η σύλληψη κάθε είδους της άγριας πανίδας για μη ερευνητικούς σκοπούς, η καταστροφή των ζωντανών φυτοφρακτών, η αμμοληψία, η αποστράγγιση και αποξήρανση ελωδών εκτάσεων, η ρύπανση των υδατικών πόρων και η ένταξη έκτασης καταφυγίου άγριας ζωής σε πολεοδομικό ή ρυμοτομικό σχεδιασμό. Η εκτέλεση έργων ή εργασιών και ιδίως, αλιευτικά έργα, έργα αναδασμού, τουριστικές και βιομηχανικές εγκαταστάσεις, κατασκηνώσεις, λατομεία, μεταλλεία και δρόμοι εκτελούνται αφού προηγουμένως έχει υποβληθεί μελέτη περιβαλλοντικών επιπτώσεων τύπου Α΄ και έχει χορηγηθεί έγκριση περιβαλλοντικών όρων. Κατ' εξαίρεση επιτρέπεται η σύλληψη ειδών της άγριας πανίδας και η μεταφορά τους προς εμπλουτισμό άλλων καταλλήλων περιοχών μόνο από τη Δασική Υπηρεσία. Με απόφασή μας, που θα δημοσιευθεί στην Εφημερίδα της Κυβερνήσεως, μπορεί να απαγορευτεί ή να τεθούν όροι ή περιορισμοί στην άσκηση της αλιείας, γεωργίας, βοσκής, υλοτομίας, χρήσης των φυτοπροστατευτικών προϊόντων και της συλλογής και κοπής αρωματικών, βαφικών, αρτυματικών, μελισσοκομικών και ανθοκομικών - διακοσμητικών φυτών για εμπορικούς σκοπούς.

Η τήρηση της παρούσης ανατίθεται στα όργανα της Δασικής Υπηρεσίας, της Ελληνικής Αστυνομίας, της Αγροφυλακής τους Δημοτικούς και Κοινοτικούς υπαλλήλους (άρθρο 289 παρ. 1 ν.δ. 86/1969) και τις Κυνηγετικές Οργανώσεις, οι δε παραβάτες τιμωρούνται με τις ποινές που προβλέπονται από τις διατάξεις της Δασικής Νομοθεσίας (παρ. 9 και 18 του αρθ. 287 ν.δ. 86/1969 και της υπ' αριθ. 414985/29.11.1985 (ΦΕΚ 757/Β΄/18.12.1985) κοινής απόφασης των Υφυπουργού Εθνικής Οικονομίας και Αναπληρωτή Υπουργού Γεωργίας «Μέτρα διαχείρισης της άγριας πτηνοπανίδας», όπως αυτή τροποποιήθηκε και ισχύει σήμερα).

Από τις διατάξεις της παρούσας απόφασης δεν προκαλείται δαπάνη σε βάρος του Κρατικού Προϋπολογισμού.

Η ισχύς της παρούσας άρχεται από της δημοσιεύσεώς της στην Εφημερίδα της Κυβερνήσεως.


Η απόφαση αυτή να δημοσιευθεί στην Εφημερίδα της Κυβερνήσεως.

Θεσσαλονίκη, 15 Ιουνίου 2009

Ο Γενικός Γραμματέας Περιφέρειας

ΓΕΩΡΓΙΟΣ ΤΣΙΟΤΡΑΣ

ΕΘΝΙΚΟ ΤΥΠΟΓΡΑΦΕΙΟ
Για τεχνικούς λόγους στο σχεδιάγραμμα, έγινε σμίκρυνση, κατά ποσοστό 79%

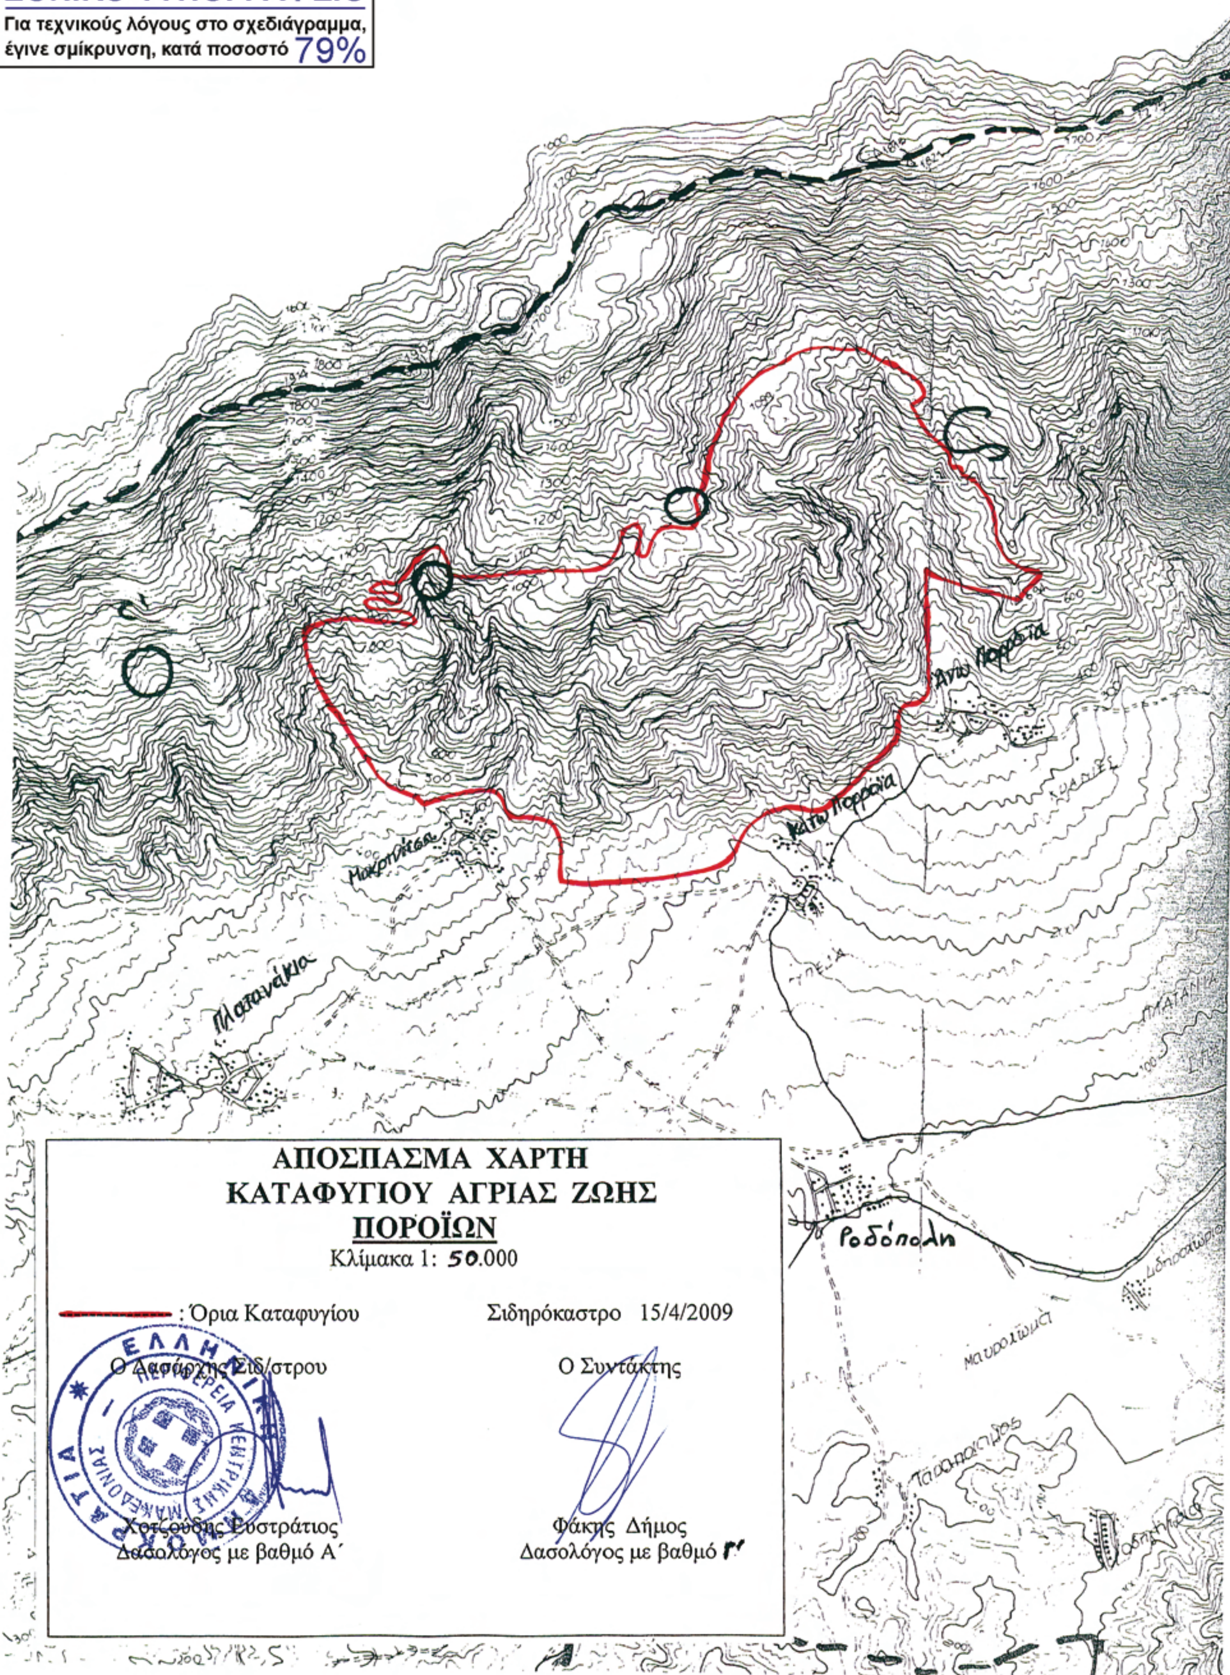

Αριθμ. 1239 (2)

Κήρυξη ως αναδασωτέας έκτασης 1092,43 τ.μ., στη θέση «Ισμαήλ» του Δημοσίου δάσους Δαλαμάρι-Στράντζας του Δήμου Νάουσας.

Ο ΓΕΝΙΚΟΣ ΓΡΑΜΜΑΤΕΑΣ ΠΕΡΙΦΕΡΕΙΑ ΚΕΝΤΡΙΚΗΣ ΜΑΚΕΔΟΝΙΑΣ

Έχοντας υπόψη:

1. Τις παρ. 3 του άθρθου 117 και 24 παρ. 1 του Συντάγματος της χώρας.

2. Τις περί διοικητικής αποκέντρωσης διατάξεις του ν. 3200/1955, όπως τροποποιήθηκαν μεταγενέστερα και ισχύουν.

3. Τις διατάξεις του ν. 998/1979 «Περί προστασίας δασών και δασικών εν γένει εκτάσεων» και ειδικότερα:

α) του άρθρου 41 παρ. 1,

β) του άρθρου 38 παρ. 1,

γ) του άρθρου 70 όπως συμπληρώθηκε με το άρθρο 12 παρ. 2 του ν. 2040/1992 και αντικαταστάθηκε με την παράγραφο 15 του άρθρου 1 του ν. 3208/2003.

4. Τις διαταγές του υπ. Γεωργίας:

α) 160417/1180/80, β) 182447/3049/80, γ) 154659/82

5. Τις διατάξεις του ν. 2218/1994 «Περί ίδρυσης Νομαρχιακής αυτοδιοίκησης κ.λπ.», και τα άρθρα 4 παρ. 7 και 6 του ν. 2240/1994 «Συμπλήρωση διατάξεων για τη Νομ. αυτ/ση κ.λπ.».

6. Το ν. 2503/1997 «Διοίκηση, οργάνωση, στελέχωση της Περιφέρειας κ.λπ.».

7. Την υπ' αριθ. 8063/30.10.2008 απόφαση του Γενικού Γραμματέα Περιφέρειας Κεντρικής Μακεδονίας «Ανάθεση αρμοδιοτήτων κ.λπ.».

8. Την υπ' αριθ. 1190/17.6.2009 πρόταση του Δασαρχείου Νάουσας περί κήρυξης αναδασωτέας της αναφερόμενης στο θέμα έκτασης, αποφασίζουμε:

Κηρύσσουμε ως αναδασωτέα με σκοπό τη φυσική αναγέννηση της δασικής βλάστησης δασική έκταση εμβαδού 1092,43 τ.μ., στη θέση «Ισμαήλ» του Δημοσίου δάσους Δαλαμάρι - Στράντζας του Δήμου Νάουσας, που διαπιστώθηκε στις 2.6.2009 ότι εκχερσώθηκε παράνομα, όπως αυτή φαίνεται και προσδιορίζεται, από τα προσαρτώμενα απόσπασμα φύλλου δασικού χάρτη (κλ. 1: 50.000) και τοπ. διαγράμματος (με στοιχεία Α, Β, Γ, Δ, Ε, Ζ, Α), αντίστοιχα και με όρια:

Ανατολικά: Δάσος.

Δυτικά: Δάσος.

Βόρεια: Αγροτικός δρόμος.


Νότια: Δάσος.

Η απόφαση αυτή να δημοσιευθεί στην Εφημερίδα της Κυβερνήσεως.

Βέροια, 23 Ιουνίου 2009

Με εντολή Γενικού Γραμματέα Περιφέρειας
Ο Διευθυντής Δασών Ημαθίας
ΙΟΡΔΑΝΗΣ ΟΥΖΟΥΝΙΔΗΣ

ΤΟΠΟΓΡΑΦΙΚΟ ΔΙΑΓΡΑΜΜΑ ΕΚΧΕΡΣΩΘΕΙΣΑΣ ΕΚΤΑΣΗΣ
ΣΤΗ ΘΕΣΗ "ΙΣΜΑΗΛ", ΔΗΜΟΥ ΝΑΟΥΣΑΣ
ΚΛΙΜΑΚΑ 1:1.000

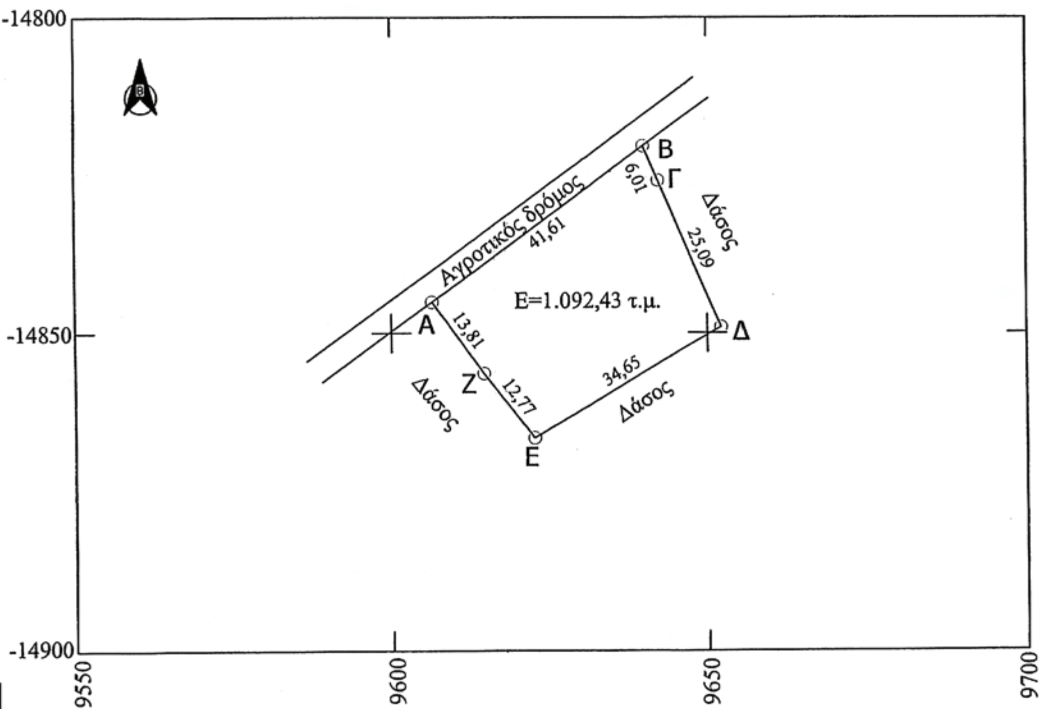

Απόσπασμα Χάρτη Γ.Υ.Σ 1:50.000



▨ Θέση εκχερσωθείσας έκτασης

ΣΥΝΤΕΤΑΓΜΕΝΕΣ ΚΟΡΥΦΩΝ ΗΑΤΤ		
α/α	Χ	Υ
Α	9606.31	-14845.09
Β	9639.87	-14820.48
Γ	9642.25	-14826.01
Δ	9652.16	-14849.06
Ε	9622.17	-14866.41
Ζ	9614.28	-14856.37

Νάουσα ..17-6-2008



Ο Δασάρχης
Γεώργιος Παπαγεωργίου
Δασολόγος

Ο συντάκτης
Ανδρέας Πασχαλίδης
Δασολόγος

ΕΘΝΙΚΟ ΤΥΠΟΓΡΑΦΕΙΟ
Για τεχνικούς λόγους στο σχεδιάγραμμα, έγινε σμίκρυνση, κατά ποσοστό 83%

Αριθ. 1327 (3)

Αλλαγή χρήσης τμήματος 4050 τ.μ. από το υπ' αριθμ. 1 χερσολίβαδο αγροκτήματος Δ.Δ Καλής Δήμου Μενηΐδος για ανέγερση κτηνοτροφικής μονάδας.

Ο ΝΟΜΑΡΧΗΣ ΠΕΛΛΑΣ

Έχοντας υπόψη:

1) Τις διατάξεις του π.δ. 30/1996 (ΦΕΚ 21Α/1996) Κώδικας Νομαρχιακής Αυτ/σης όπως τροποποιήθηκε και ισχύει.

2) Την υπ' αριθ. 100/25.8.2003 (ΦΕΚ 1742 Β/26.11.2003) απόφαση του Ν.Σ. Πέλλας.

3) Τον ν. 1512/1985 (ΦΕΚ 4Α/1985) για τροποποίηση και συμπλήρωση των Πολεοδομικών διατάξεων και ειδικά το άρθρο 3, περί καθορισμού χρήσεων παραχωρημένων Δημόσιων εκτάσεων.

4) Τις διατάξεις του άρθρου 90 του κώδικα Νομοθεσίας για την Κυβέρνηση και τα Κυβερνητικά όργανα που κυρώθηκε με το άρθρο πρώτο του π.δ/τος 63/2005 ΦΕΚ 98Α/22.4.2005.

5) Τις θετικές απαντήσεις των παρακάτω Υπηρεσιών.

6) Την από 7.5.2008 αίτηση του Ντίσιου Ιωάννη.

7) Το υπ' αριθμ. 3117/2.6.2009 έγγραφο της Δ/νσης Τοπικής Αυτ/σης Ν. Πέλλας.

8) Το υπ' αριθμ. 17175/11.7.2008 έγγραφο της Δ/νσης Υγείας και Πρόνοιας Ν. Πελλας.

9) Το υπ' αριθμ. 4609/10.6.2008 έγγραφο ΙΖ΄ Εφορείας Προϊστορικών και κλασικών Αρχαιοτήτων.

10) Το υπ' αριθμ. 2274/13.6.2008 έγγραφο 11ης Εφορείας Βυζαντινών Αρχαιοτήτων.

11) Το υπ' αριθμ. 5593/7.7.2008 έγγραφο Δ/νσης Τουρισμού Κ. Μακεδονίας.

12) Το υπ' αριθμ. 4909/16.1.2009 έγγραφο Δασαρχείου Έδεσσας.

13) Το υπ' αριθμ. 1121/19.12.2008 έγγραφο τμήματος τοπογραφικής Υπηρεσίας Γιαννιτσών.

14) Το υπ' αριθμ. 1594/3.9.2008 έγγραφο της Δ/νσης Πολιτικής γης Γιαννιτσών.

15) Το υπ' αριθμ. 3598/21.5.2009 έγγραφο τμήματος Πολεοδομίας Γιαννιτσών.

16) Το υπ' αριθμ. 508/6.6.2008 έγγραφο Κτηματικής Υπηρεσίας Ν. Πέλλας.

17) Τα τοπογραφικά διαγράμματα σε κλίμακα 1: 500 της κοινοχρήστου εκτάσεως.

Το γεγονός ότι από τις διατάξεις της παρούσας απόφασης δεν προκαλείται δαπάνη σε βάρος του Κρατικού προϋπολογισμού ούτε του προϋπολογισμού του οικείου Ο.Τ.Α., καθορίζουμε:

Άρθρο 1

Καθορίζουμε την χρήση τμήματος 4050τ.μ. (1582β) του υπ' αριθμ 1 χερσολίβαδο αγροκτήματος Δ.Δ. Καλής Δήμου Μενηΐδος σε χώρο για την ανέγερση κτηνοτροφικής μονάδας από τον Ντίσιο Ιωάννη όπως αυτή φαίνεται στο τοπογραφικό διάγραμμα που συνοδεύει την παρούσα απόφαση που θεωρήθηκε από τον Προϊστάμενο του Τμήματος Πολεοδομίας Γιαννιτσών με την από 10.6.2009 πράξη του.

Άρθρο 2

Η απόφαση αυτή δεν απαλλάσσει τον ενδιαφερόμενο από την υποχρεωτική λήψη των σχετικών οικοδομικών αδειών και την τήρηση της υπ' αριθμ. 83840/3591/12.12.1986 απόφασης ΥΠΕΧΩΔΕ.

Κατά της παρούσας επιτρέπεται σύμφωνα με το άρθρο του π.δ. 30/1996 (ΦΕΚ 21/Α) η άσκηση προσφυγής ενώπιον του Γενικού Γραμματέα Περιφέρειας μόνον για παράβαση Νόμου μέσα σε αποκλειστική προθεσμία τριάντα (30) ημερών από την λήψη της παρούσας που κατατίθεται στο τμήμα Πολεοδομίας της Ν.Α. Πέλλας.


Η απόφαση αυτή να δημοσιευθεί στην Εφημερίδα της Κυβερνήσεως.

Γιαννιτσά, 10 Ιουνίου 2009

Ο Νομάρχης κ.α.α.

Ο Αντινομάρχης

ΣΩΤΗΡΙΟΣ ΚΕΧΑΓΙΑΣ

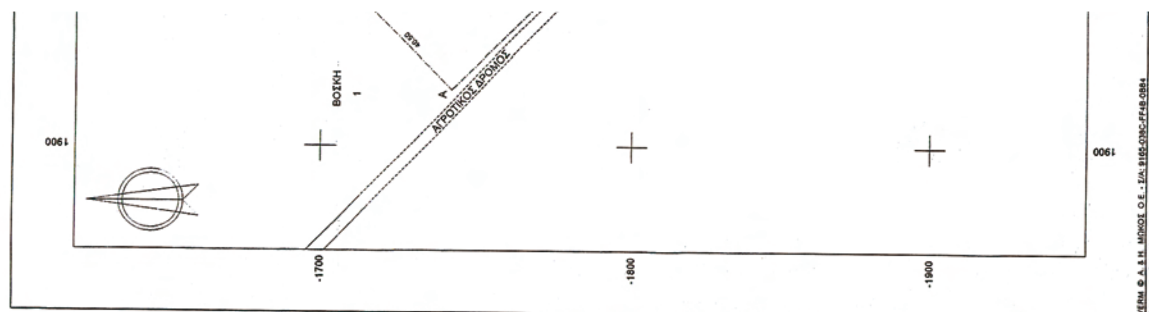

ΚΛΙΜΑΚΑ 1:50000

ΘΕΣΗ ΑΓΡΟΧΙΟΥ Α.Β.Γ.Δ.Α

ΕΘΝΙΚΟ ΤΥΠΟΓΡΑΦΕΙΟ

Για τεχνικούς λόγους στο σχεδιάγραμμα, έγινε σμίκρυνση, κατά ποσοστό 41%

ΥΠΟΜΝΗΜΑ

Το υπό τα στοιχεία Α,Β,Γ,Δ,Α αγροτεμάχιο είναι ίσον προς Ε=4050,00τ.μ και προέρχεται από το υπ'αριθ. 1 χερσολείβαδο.

ΥΠΕΥΘΥΝΗ ΔΗΛΩΣΗ


Το ανωτέρω αναφερόμενο αγροτεμάχιο βρίσκεται εκτός γενικού πολεοδομικού σχεδίου, εκτός ζώνης, η απόστασή του από τον Οικισμό Καλής είναι 1650,00 μέτρα και είναι άρτιο και οικοδομήσιμο σύμφωνα με τις κείμενες πολεοδομικές διατάξεις.

Επίσης δεν έχει πρόσοψη σε εθνικό και επαρχιακό οδικό δίκτυο και είναι μακριά από λίμνες, ποτάμια και σιδηροδρομικές γραμμές.

ΓΙΑΝΝΙΤΣΑ 21/04/2008

Ο ΔΗΛΩΝ ΜΗΧ/ΚΟΣ



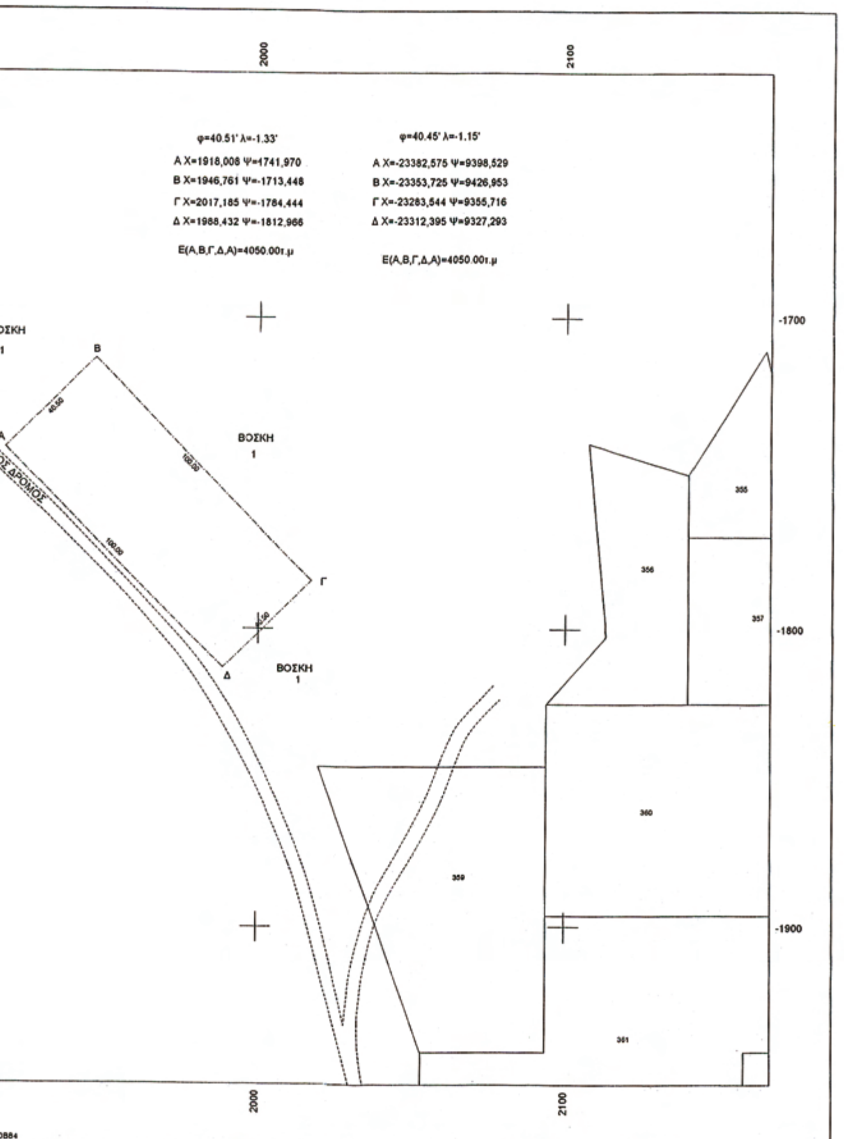

ΒΑΣΙΛΕΙΟΣ Ι. ΠΑΡΑΣΚΕΥΑΙΔΗΣ
ΑΓΡ. ΤΟΠΟΓΡΑΦΟΣ ΜΗΧΑΝΙΚΟΣ

ΤΑΓΜ.ΠΑΣΤΡΑ 1 ΓΙΑΝΝΙΤΣΑ
ΤΗΛ. 2382024565

ΕΡΓΟΔΟΤΗΣ
ΝΤΙΣΙΟΣ ΙΩΑΝΝΗΣ ΤΟΥ ΓΕΩΡΓΙΟΥ

ΘΕΩΡΕΙΤΑΙ ΤΟ ΠΑΡΟΝ ΤΟΠΟΓΡΑΦΙΚΟ ΔΙΑΓΡΑΜΜΑ ΚΑΙ ΣΥΝΟΔΕΥΕΙ ΤΗΝ ΜΕ ΑΡ.ΘΜΟ 1327/09 ΑΠΟΦΑΣΗ ΝΟΜΑΡΧΗ ΠΕΛΛΑΣ ΠΟΥ ΑΦΟΡΑ ΤΗΝ ΑΛΛΑΓΗ ΧΡΗΣΗΣ 4050 τ.μ. ΑΠΟ ΤΟ ΥΠ' ΑΡΙΘΜ. 1 ΧΕΡΣΟ ΚΟΙΝΟΧΡΗΣΤΟ ΓΙΑ ΑΓΡΟΚΤΗΜΑΤΟΣ ΚΑΛΗΣ ΑΝΕΓΕΡΣΗ ΣΤΑΥΛΙΚΩΝ ΕΓΚΑΤΑΣΤΑΣΕΩΝ.

Ο ΣΥΝΤΑΞΑΣ
ΓΙΑΝΝΙΤΣΑ 10 / 6 / 2009

ΕΡΓΟ
ΣΥΝΤΑΞΗ ΤΟΠΟΓΡΑΦΙΚΟΥ

ΘΕΣΗ
ΑΓΡΟΚΤΗΜΑ ΚΑΛΗΣ

ΦΙΛΙΠΠΙΔΗΣ ΓΕΩΡΓΙΟΣ
ΓΕΩΜ. ΤΟΠΟΓΡΑΦΟΣ Τ.Ε. ΜΕ Α' ΒΑΘΜΟ


Ο Προϊστάμενος
Τμήματος Πολεοδομίας Γιαννιτσών

ΝΙΚΕΖΗ ΘΕΟΦΑΝΗ
ΑΓΡ. ΤΟΠΟΓΡ. ΜΗΧ/ΚΟΣ ΠΕ4 με Α' βαθμό

Θέμα σχεδίου	αριθμός σχεδίου	
ΤΟΠΟΓΡΑΦΙΚΟ ΔΙΑΓΡΑΜΜΑ	ΚΛΙΜΑΚΑ 1:1000	
	Προβολικό σύστημα ΗΑΤΤ	

Χρόνος μελέτης: ΑΠΡΙΛΙΟΣ 2008

Υπογραφή	Σφραγίδα
	ΒΑΣΙΛΕΙΟΣ ΠΑΡΑΣΚΕΥΑΙΔΗΣ ΑΓΡ. ΤΟΠΟΓΡΑΦΟΣ ΜΗΧΑΝΙΚΟΣ ... 35952 ΤΗΛ. ... ΓΙΑΝΝΙΤΣΑ

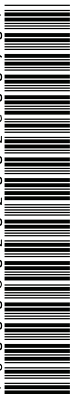

ΑΠΟ ΤΟ ΕΘΝΙΚΟ ΤΥΠΟΓΡΑΦΕΙΟ
ΚΑΠΟΔΙΣΤΡΙΟΥ 34 * ΑΘΗΝΑ 104 32 * ΤΗΛ. 210 52 79 000 * FAX 210 52 21 004
ΗΛΕΚΤΡΟΝΙΚΗ ΔΙΕΥΘΥΝΣΗ: http://www.et.gr – e-mail: webmaster.et@et.gr